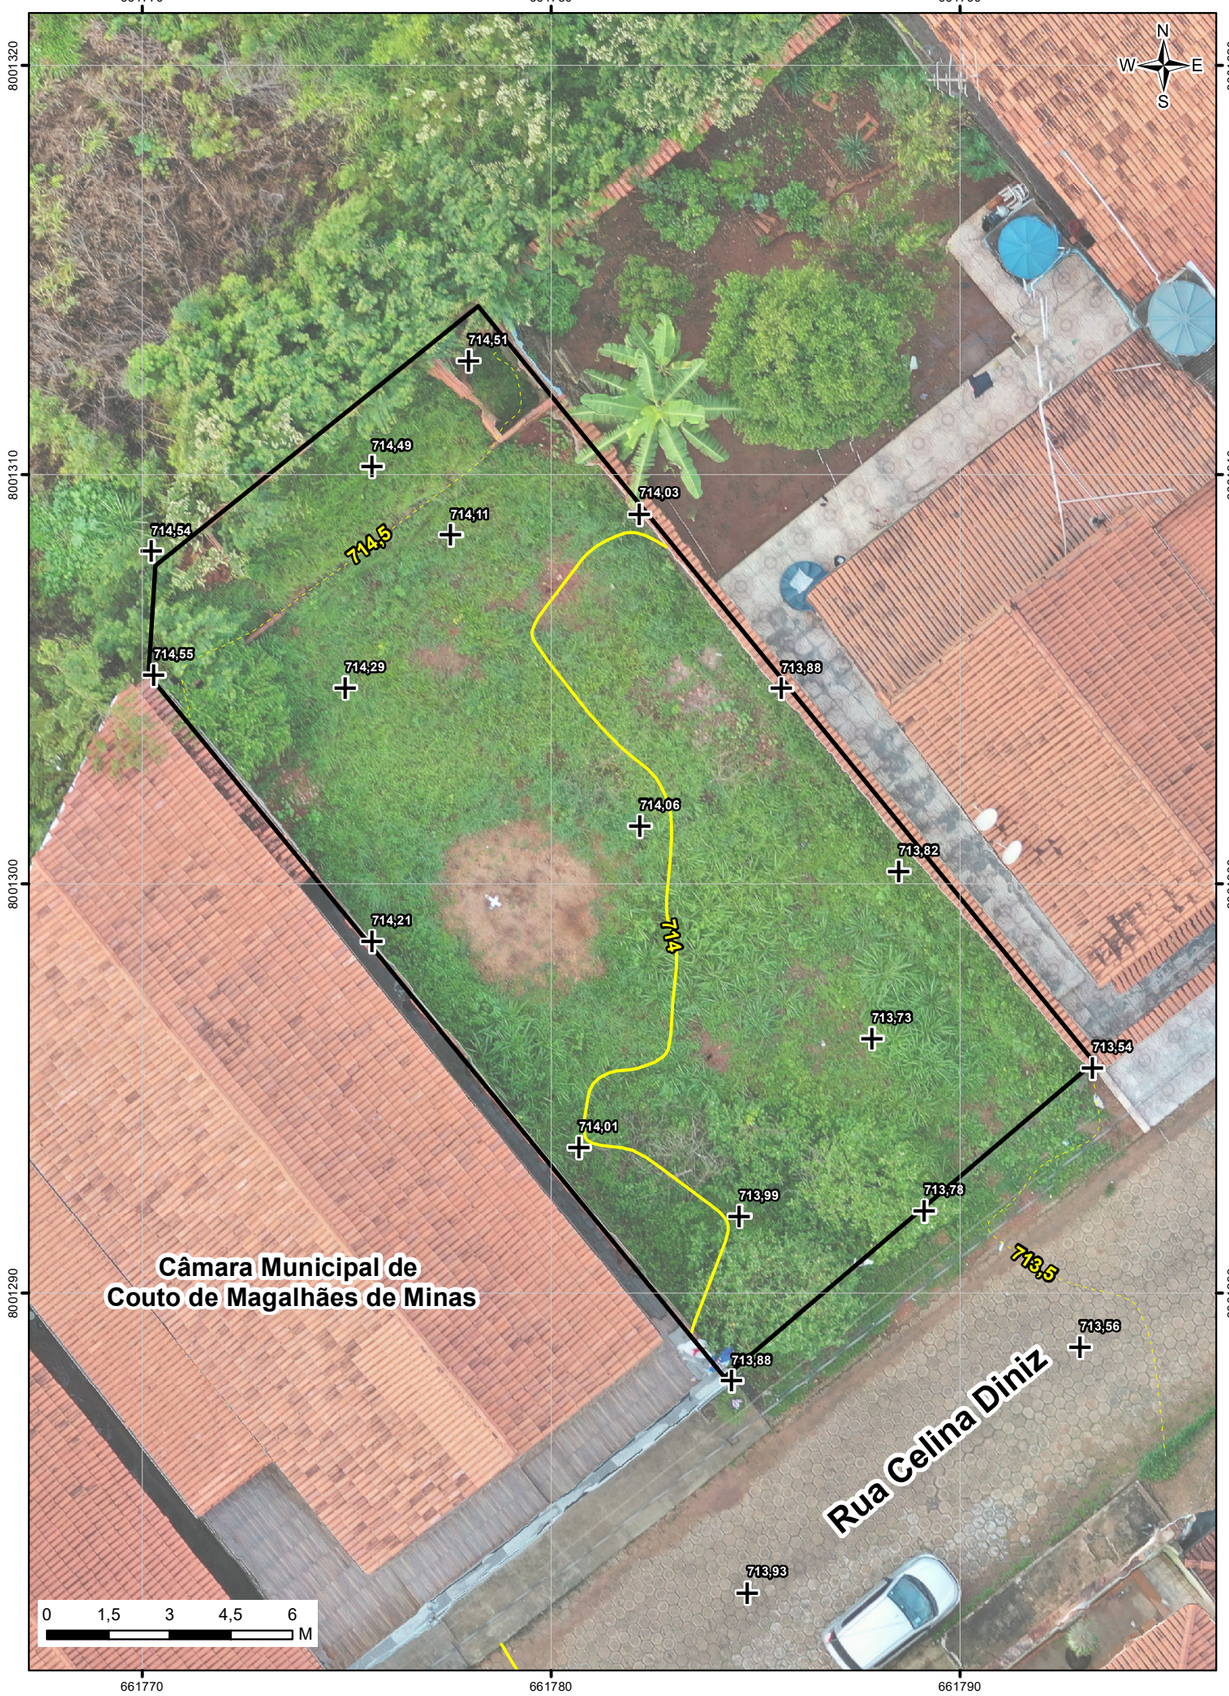

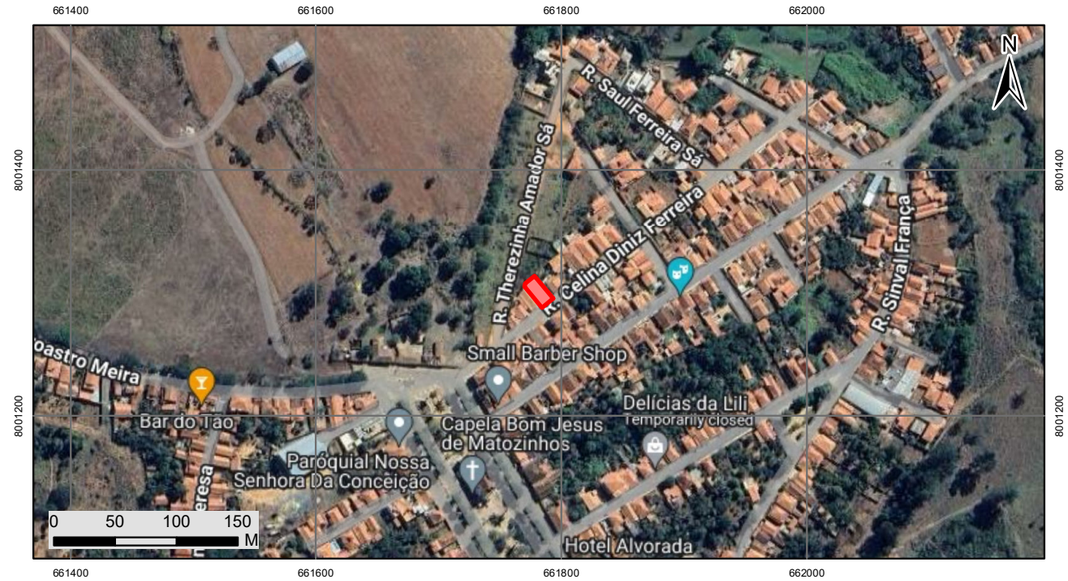

GEO DIAMANTINA

Rua Antônio de Pádua Oliveira, nº 47, sala 06.
Centro, Diamantina - MG. (próximo ao Mercado Velho)
Tel: 038 99948-4070
email: geodtna@yahoo.com.br

Legenda:

- \+ Pontos Cotados
- Curvas de nível (equidistância de 1 m)
- Curvas de nível (equidistância de 0,5 m)
- Lote localizado na Rua Celina Diniz, nº 15

Informações Cartográficas:
Projeção: Universal Transversa de Mercator
Datum: SIRGAS 2000, UTM, Zona 23 S
Meridiano Central: 45°W
Escala principal:1:150
Escala Situação: 1:5.000
Levantamento de campo: 25/01/2024
Formato para impressão: A3

Vértice de Apoio Básico:
Latitude:-18° 04´ 24,1034˝
Longitude: -43° 28´ 15,9138˝
Alt Geo: 712,04 m

Imóvel:	Lote localizado na Rua Celina Diniz, nº 15, matrícula 11.301				
Proprietária:	Câmara Municipal de Couto de Magalhães de Minas				
Município-UF:	Couto de Magalhães de Minas				
Cartório (CNS):	Diamantina Cartório Registro de Imóveis (04.546-8)				
Área Total:	284,18 m²	Perímetro:	70,72 m		
Data:	30/01/2024	Escala:	1:150	Formato para impressão:	A3

Proprietária:

Câmara Municipal de Couto de Magalhães de Minas
CNPJ: 01.770.100/0001-60

Resp. Técnico:

Carlos Henrique Silva Souza
CREA-MG: 161514/D